


Croquis de Localizacion

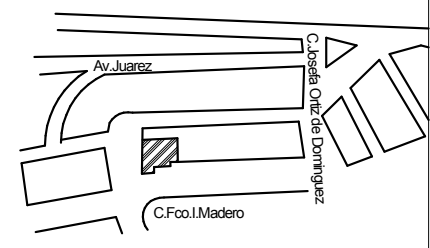

**Notas:**

**CUADRO DE AREAS:**



AREA DE TERRENO: 455,00 m<sup>2</sup>

**AREAS DE CONSTRUCCION**


Planta Baja;	118.73 m <sup>2</sup>
Primer Nivel;	42.83 m <sup>2</sup>
	<b>161.56 m<sup>2</sup></b>

**TOTAL CONSTRUCCION** 161.56 m<sup>2</sup>

**PLANTABAJA**  
Escala: 1:50

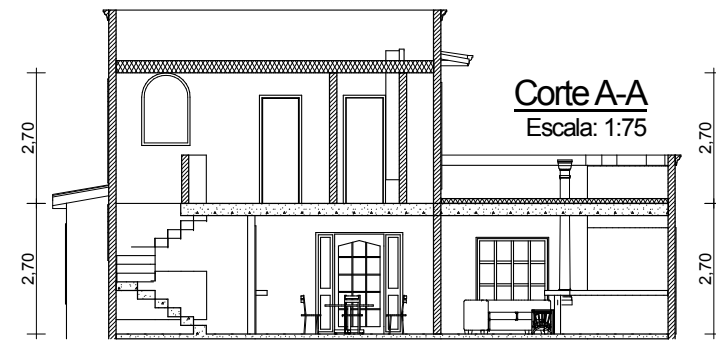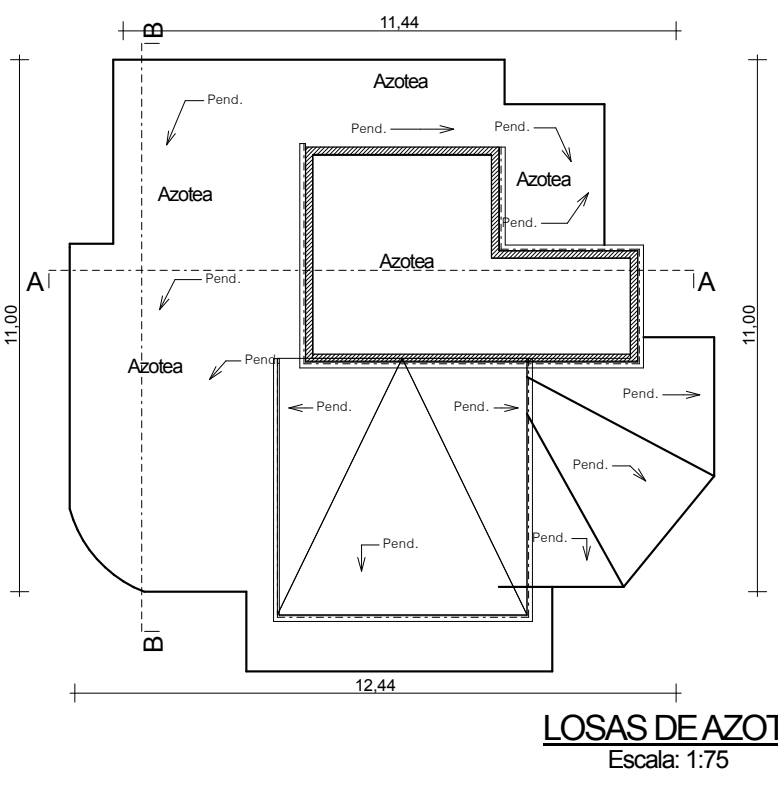

[www.planosarquitectonicos.net](http://www.planosarquitectonicos.net)

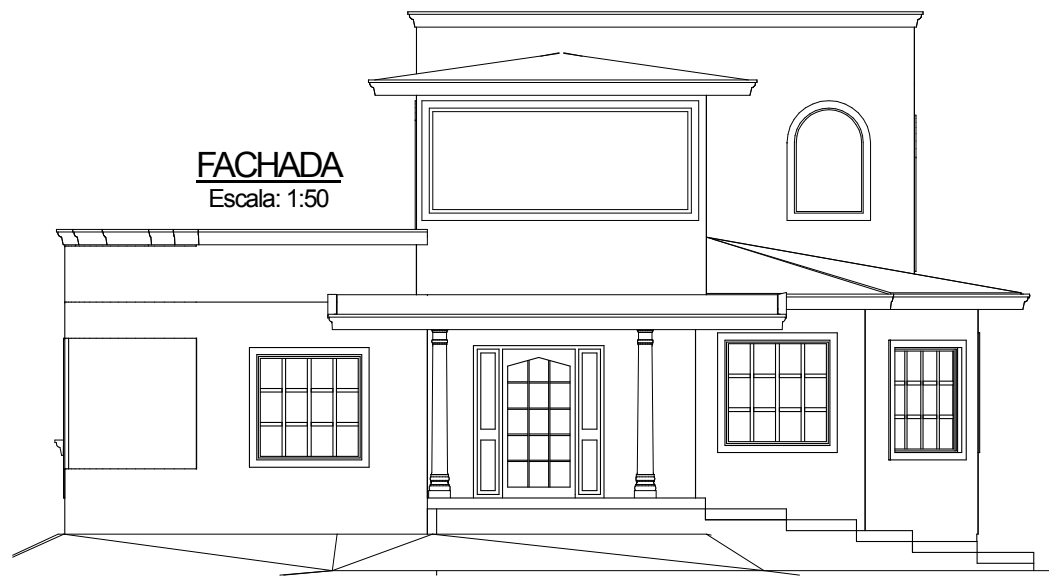

**ARQUITECTONICO**

Propietario:

Planos Arquitectonicos, net

Ubicacion:

Planos Arquitectonicos, net

Perito:

Planos Arquitectonicos, net

Escalar: Fecha: Aclaración: